




PLANTA BAIXA TERCEIRO PAV.
ÁREA: 780.90 M²
ESC. 1/50

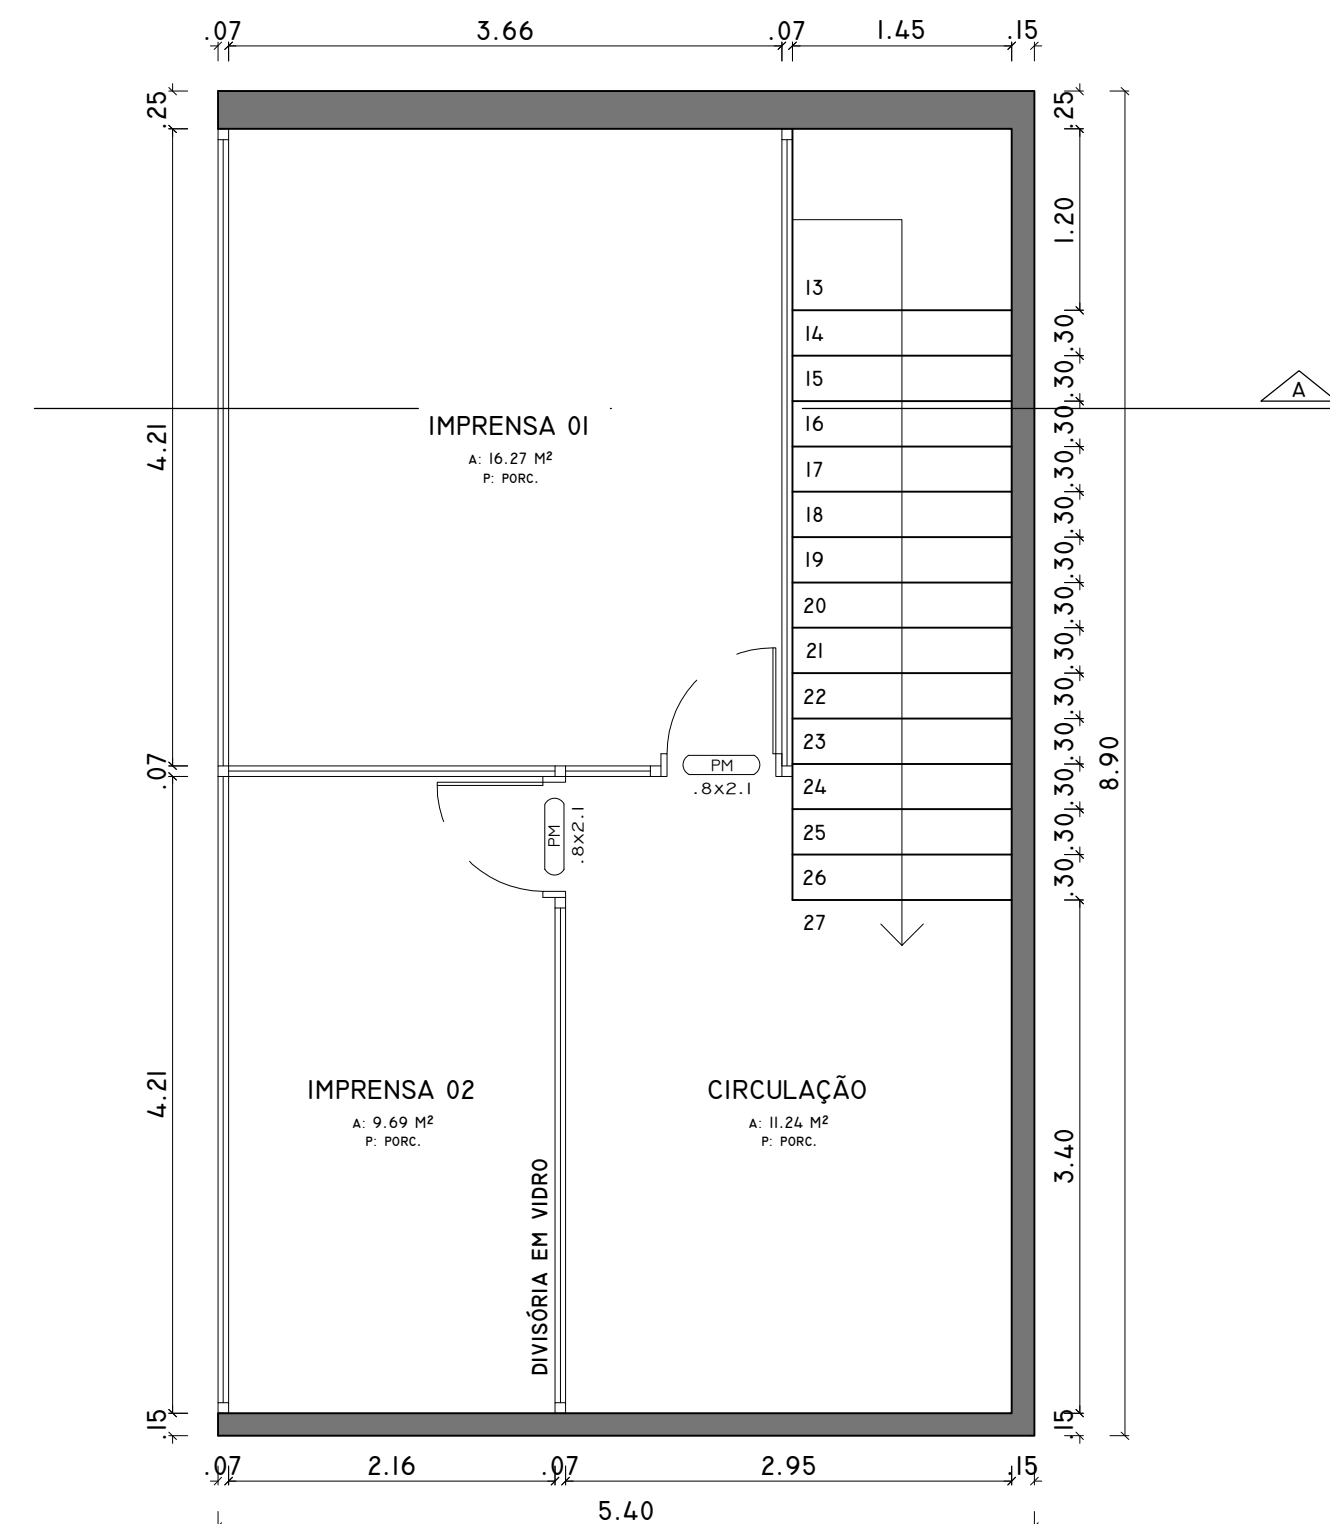

PLANTA BAIXA MEZANINO PLENÁRIO
ÁREA: 44.60 M²
ESC. 1/50



ARQUITETÔNICO
CÂMARA DE VEREADORES
ENDEREÇO DA OBRA: RUA BENJAMIN CONSTANT, ESQUINA
COM RUA VENÂNCIO AIRES, 116, CENTRO, IJUI/RS

PROPRIETÁRIO:

CÂMARA DE VEREADORES

RESPONSÁVEL TÉCNICO:

JULIA LICKS CHASSOT
ARQUITETA E URBANISTA – CAU/RS A145423–4

ÁREAS:

INDICADAS NO DESENHO

DESENHO:

ESCALA:
1/50

REVISÃO:

04/09/2023

PRANCHA:

03
04

CONTEÚDOS:

PLANTA BAIXA TERCEIRO PAV.
PLANTA BAIXA MEZANINO

DATA:

04/09/2023